



План

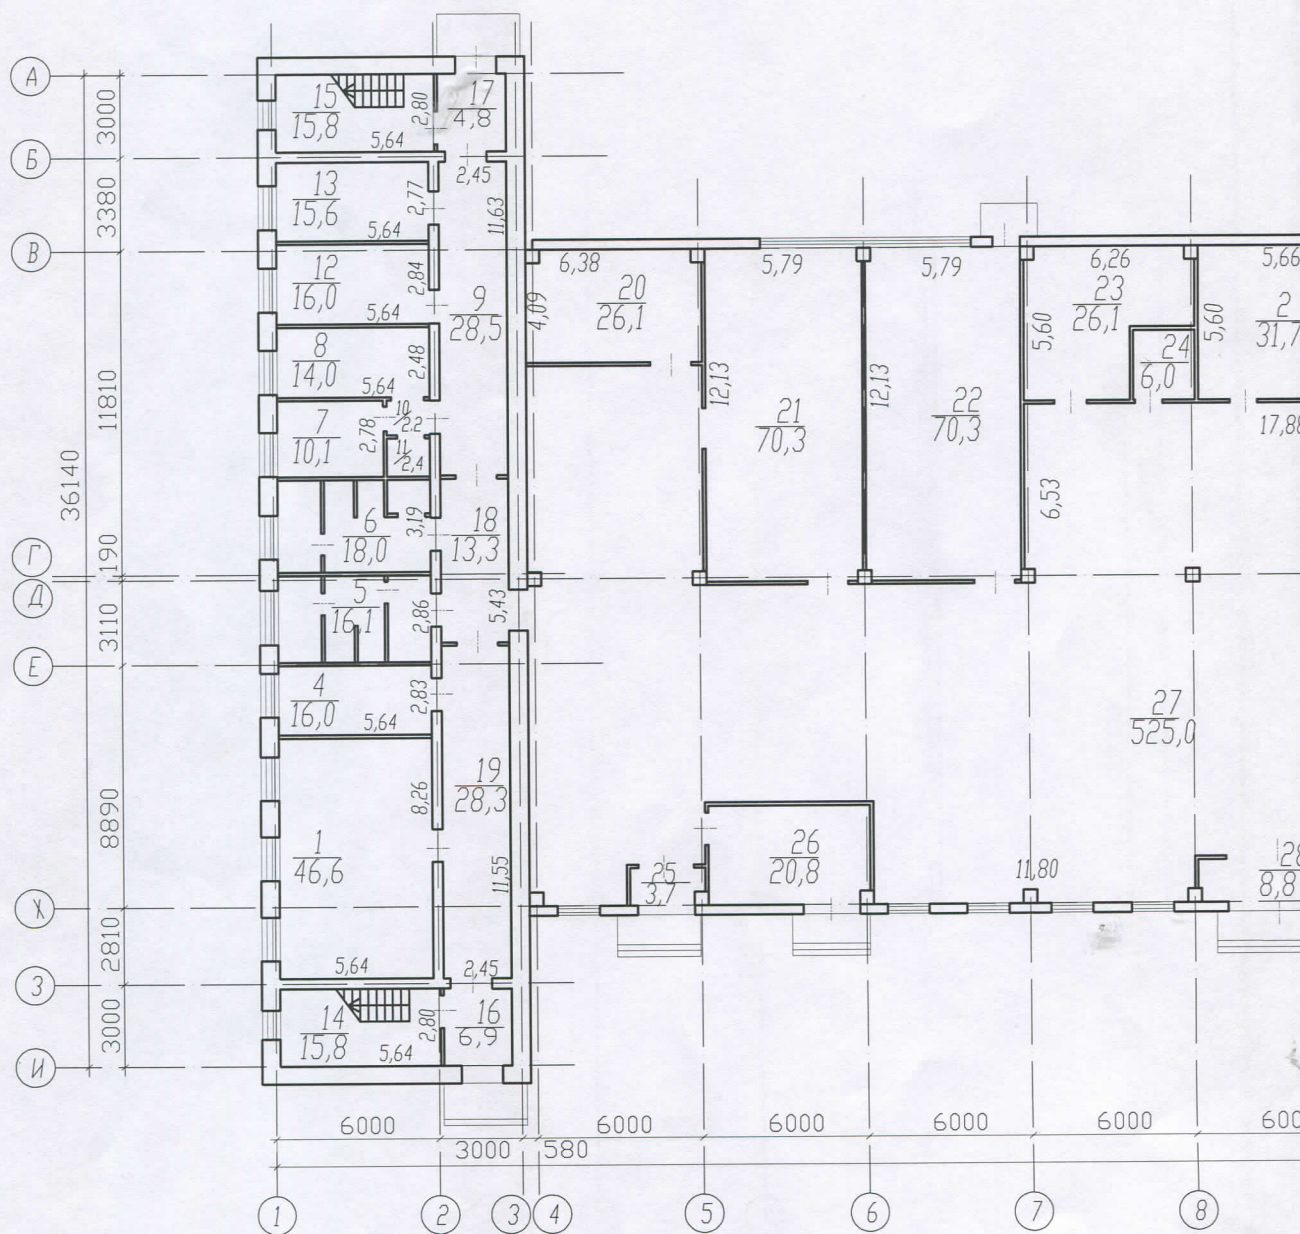

План 1 этажа

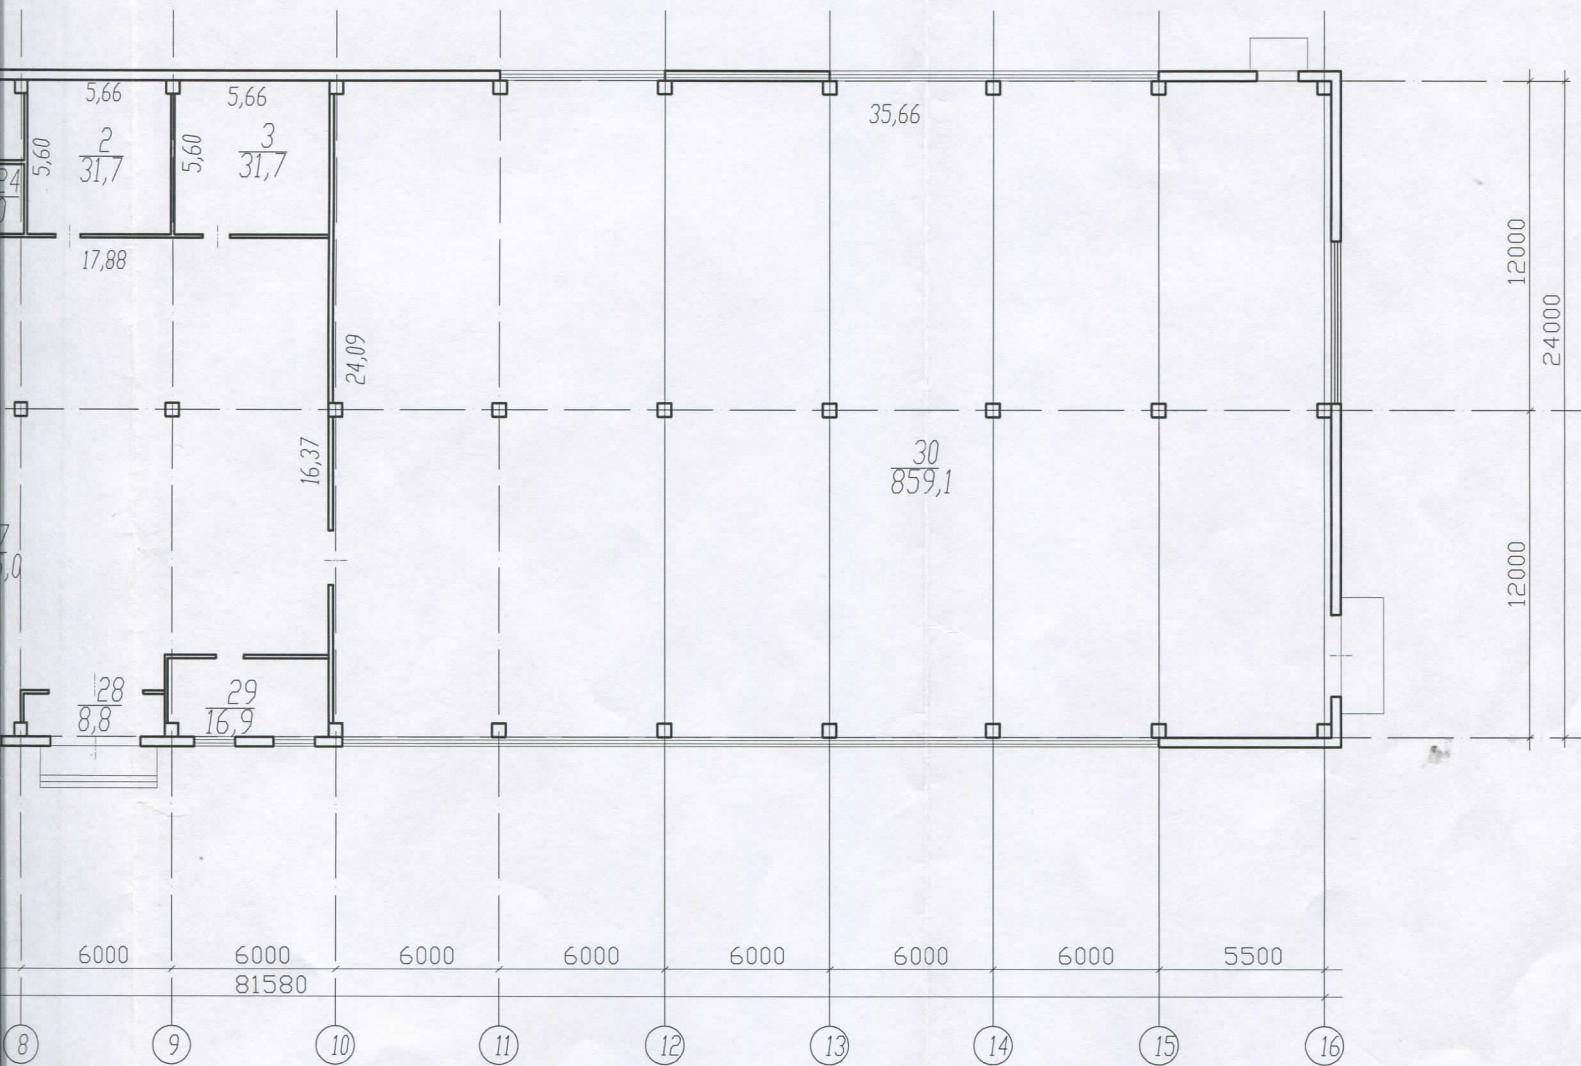


должность	Ф.И.О.	подпись	дата				
				Инженерно-геодезические работы по изготовлению технического плана здания на объекте: "Реконструкция здания под промышленный парк в г. Улан-Удэ".			
Ген. Директор	Суранов В.Н.						
Геодезист	Мисюль В. В.						
				1 пусковой комплекс. Блок 1.	стадия	лист	листов
						1	2
				План 1 этажа	ООО "GeoTop"		

План



ан 2 этажа

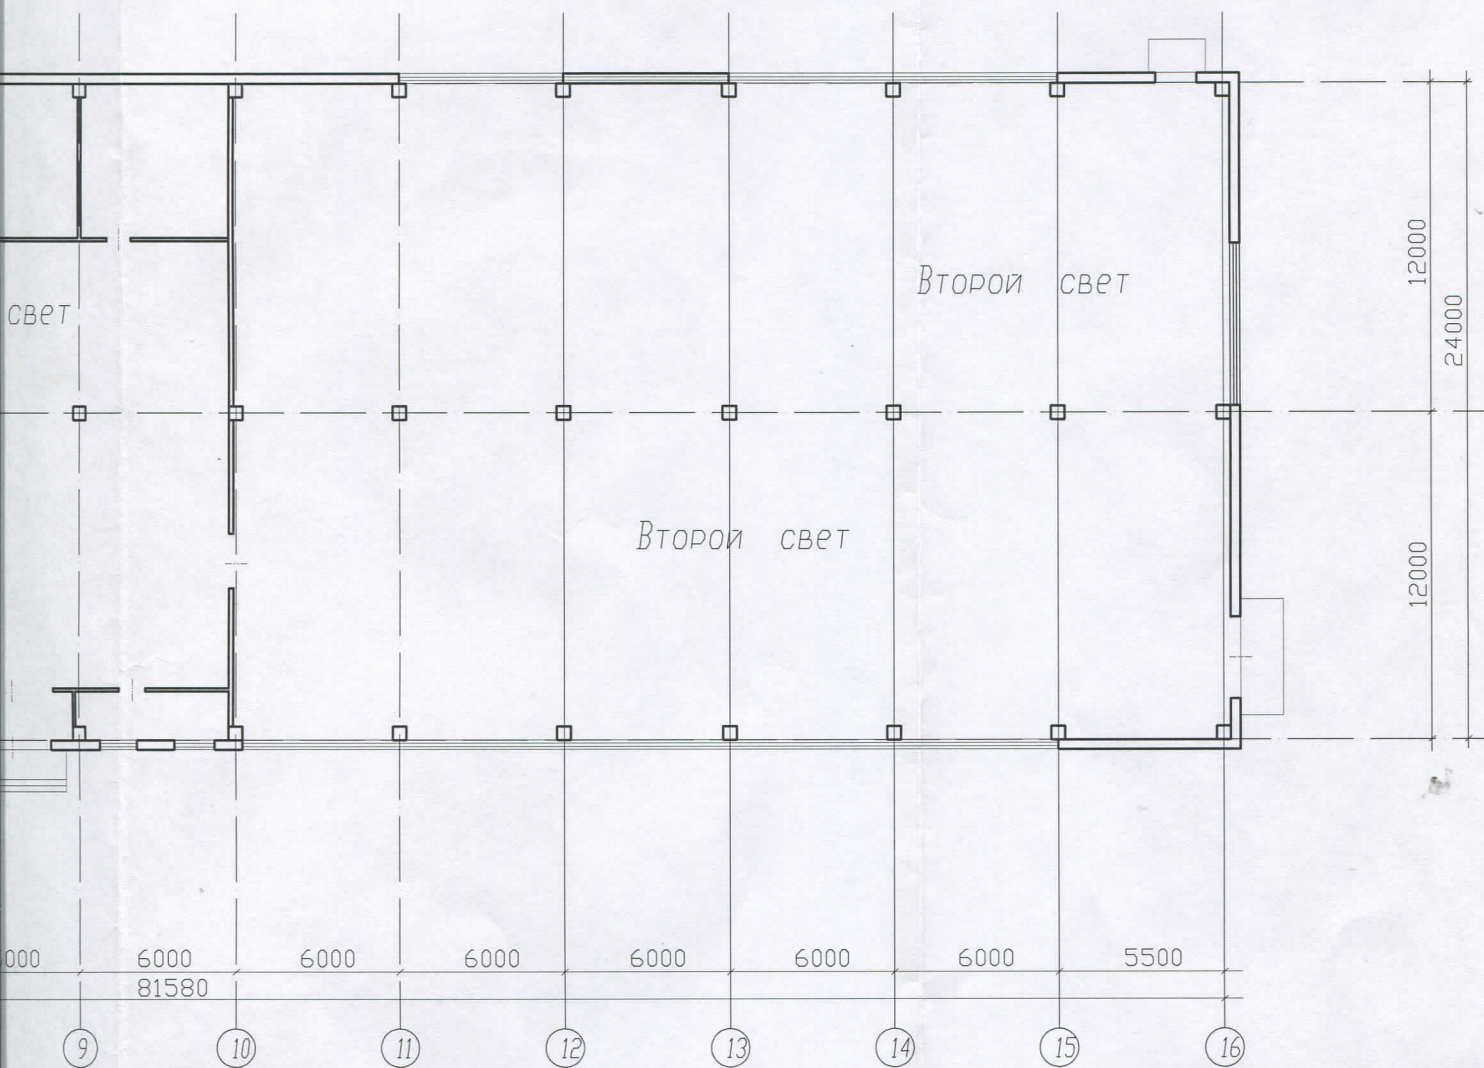

должность	Ф.И.О.	подпись	дата				
				Инженерно-геодезические работы по изготовлению технического плана здания на объекте: "Реконструкция здания под промышленный парк в г. Улан-Удэ".			
Ген. Директор	Суранов В.Н.						
Геодезист	Мисюль В. В.						
				1 пусковой комплекс. Блок 1.	стадия	лист	листов
						2	2
				План 2 этажа	ООО "ГеоТоп"		